



ESTADO DA PARAÍBA
PREFEITURA MUNICIPAL DE CABEDELLO
GABINETE DO PREFEITO

Lei Complementar nº 44

De 28 de Junho de 2013.

**ALTERA DISPOSITIVOS DA LEI
COMPLEMENTAR Nº 06/99, CÓDIGO DO
ZONEAMENTO DO USO E OCUPAÇÃO DO
SOLO DO MUNICÍPIO DE CABEDELLO, E DÁ
OUTRAS PROVIDÊNCIAS.**

O PREFEITO DO MUNICÍPIO DE CABEDELLO (PB):

Faço saber que o Poder Legislativo decreta e eu sanciono a seguinte Lei;

Art. 1º Fica instituído o Anexo 2.01 do Código do Zoneamento do Uso e Ocupação do Solo.

Parágrafo único. Fica criada a Zona ZR3 conforme consta na Modificação do Mapa de Zoneamento de Uso e Ocupação do Solo.

Art. 2º Os Usos e Atividades da Zona ZR3 criada obedecem às exigências do Quadro de Atividades III, do Anexo 5.0, da Lei Complementar nº 06/99 – Código do Zoneamento do Uso e Ocupação do Solo.

Art. 3º Fica instituído o Anexo 9.0.1 do Código do Zoneamento do Uso e Ocupação do Solo.

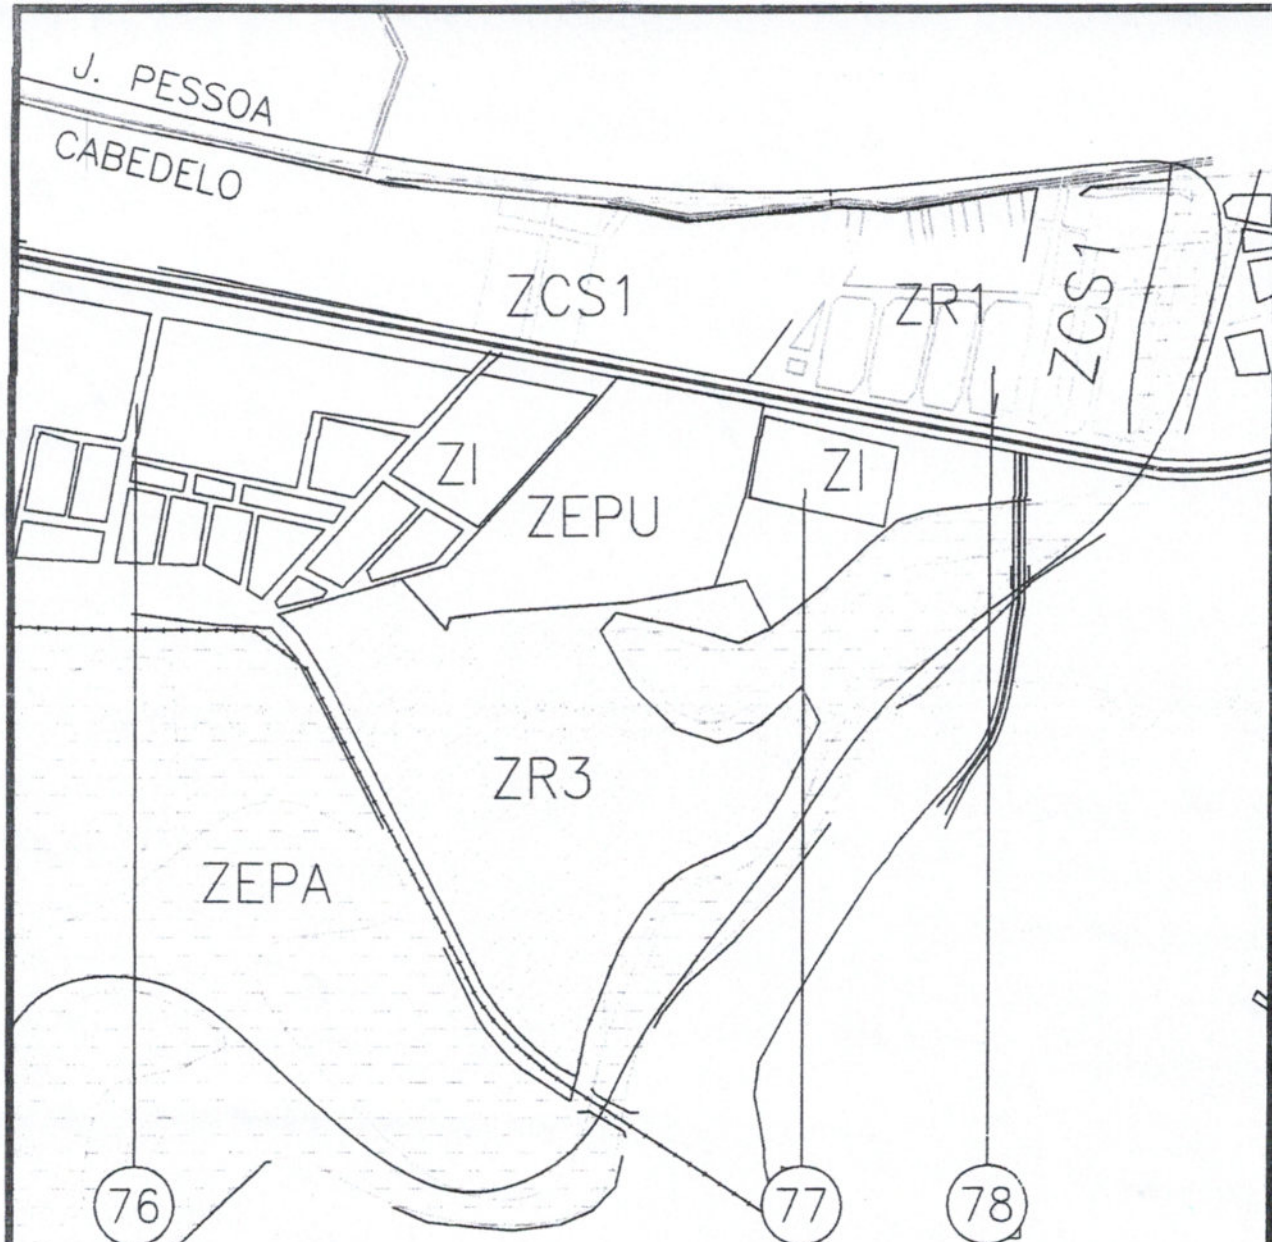
Parágrafo único. A Zona ZR3 especificada no artigo anterior está encravada na Zona de Adensamento Não Prioritário conforme consta na Modificação do Mapa do Macrozoneamento do Uso e Ocupação do Solo.

Art. 2º Esta Lei Complementar entra em vigor na data de sua publicação.





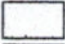

Art. 3º Revogam-se as disposições em contrário.

Paço Municipal de Cabedelo (PB), aos 28 de Junho de 2013. 191º da independência, 124º da Republica e 57º da Emancipação Política Cabedelense.


JOSÉ MARIA DE LUCENA FILHO
Prefeito Constitucional



Z O N E A M E N T O

	ZR1	ZONA RESIDENCIAL 1
	ZR3	ZONA RESIDENCIAL 3
	ZCS1	ZONA COMERCIAL E DE SERVIÇO 1
	ZI	ZONA INDUSTRIAL
	ZEPU	ZONA ESPECIAL DE POLO UNIVERSITÁRIO
	ZEPA	ZONA ESPECIAL DE PRESERVAÇÃO E PROTEÇÃO AMBIENTAL



PREFEITURA MUNICIPAL DE CABEDELO
SECRETARIA DE PLANEJAMENTO

ANEXO

2.0.1 CÓDIGO DE URBANISMO

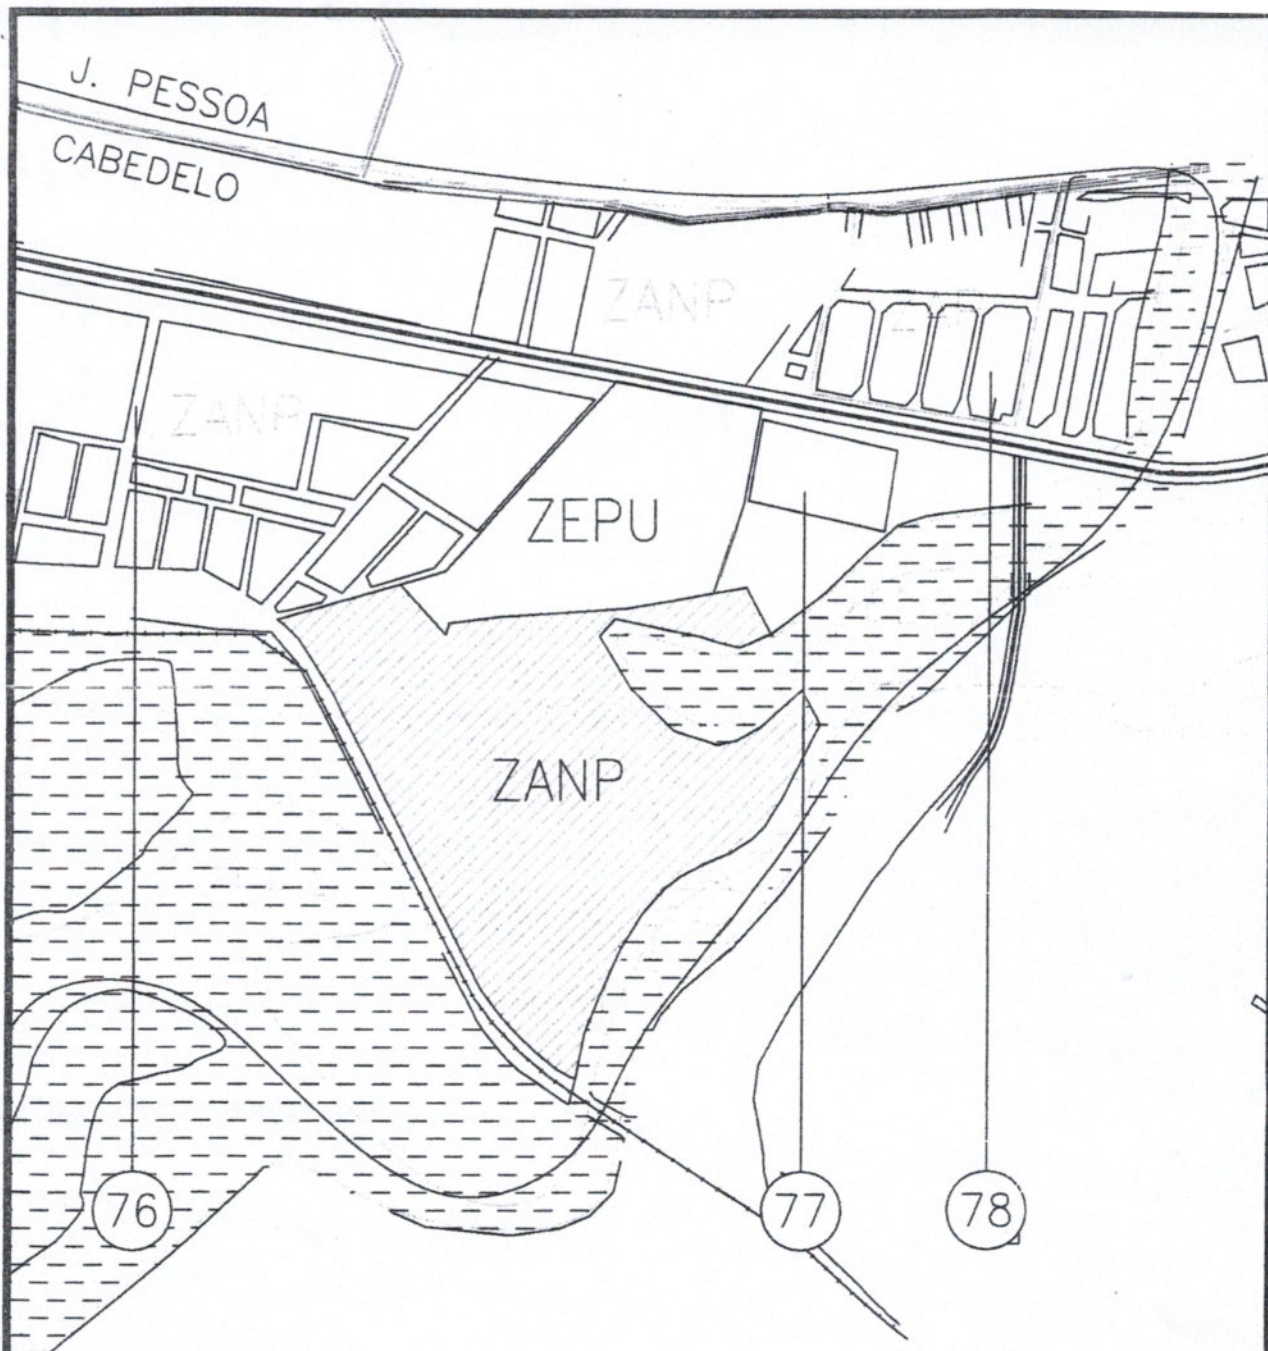
ESCALA

1/10.000




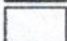
DATA

MAI/2013

**MODIFICAÇÃO DO MAPA DE ZONEAMENTO
 DE USO E OCUPAÇÃO DO SOLO**



Z O N E A M E N T O

-  ZAP ZONA DE ADENSAMENTO PRIORITÁRIO
-  ZANP ZONA DE ADENSAMENTO NÃO PRIORITÁRIO
-  ZEPA ZONA ESPECIAL DE PRESERVAÇÃO E PROTEÇÃO AMBIENTAL
-  ZEPU ZONA ESPECIAL DE POLO UNIVERSITÁRIO



PREFEITURA MUNICIPAL DE CABEDELO
SECRETARIA DE PLANEJAMENTO

ANEXO

9.0.1 CÓDIGO DE URBANISMO

ESCALA

1/10.000

DATA

MAI/2013

**MODIFICAÇÃO DO MAPA DE MACRO-ZONEAMENTO
 DE USO E OCUPAÇÃO DO SOLO**