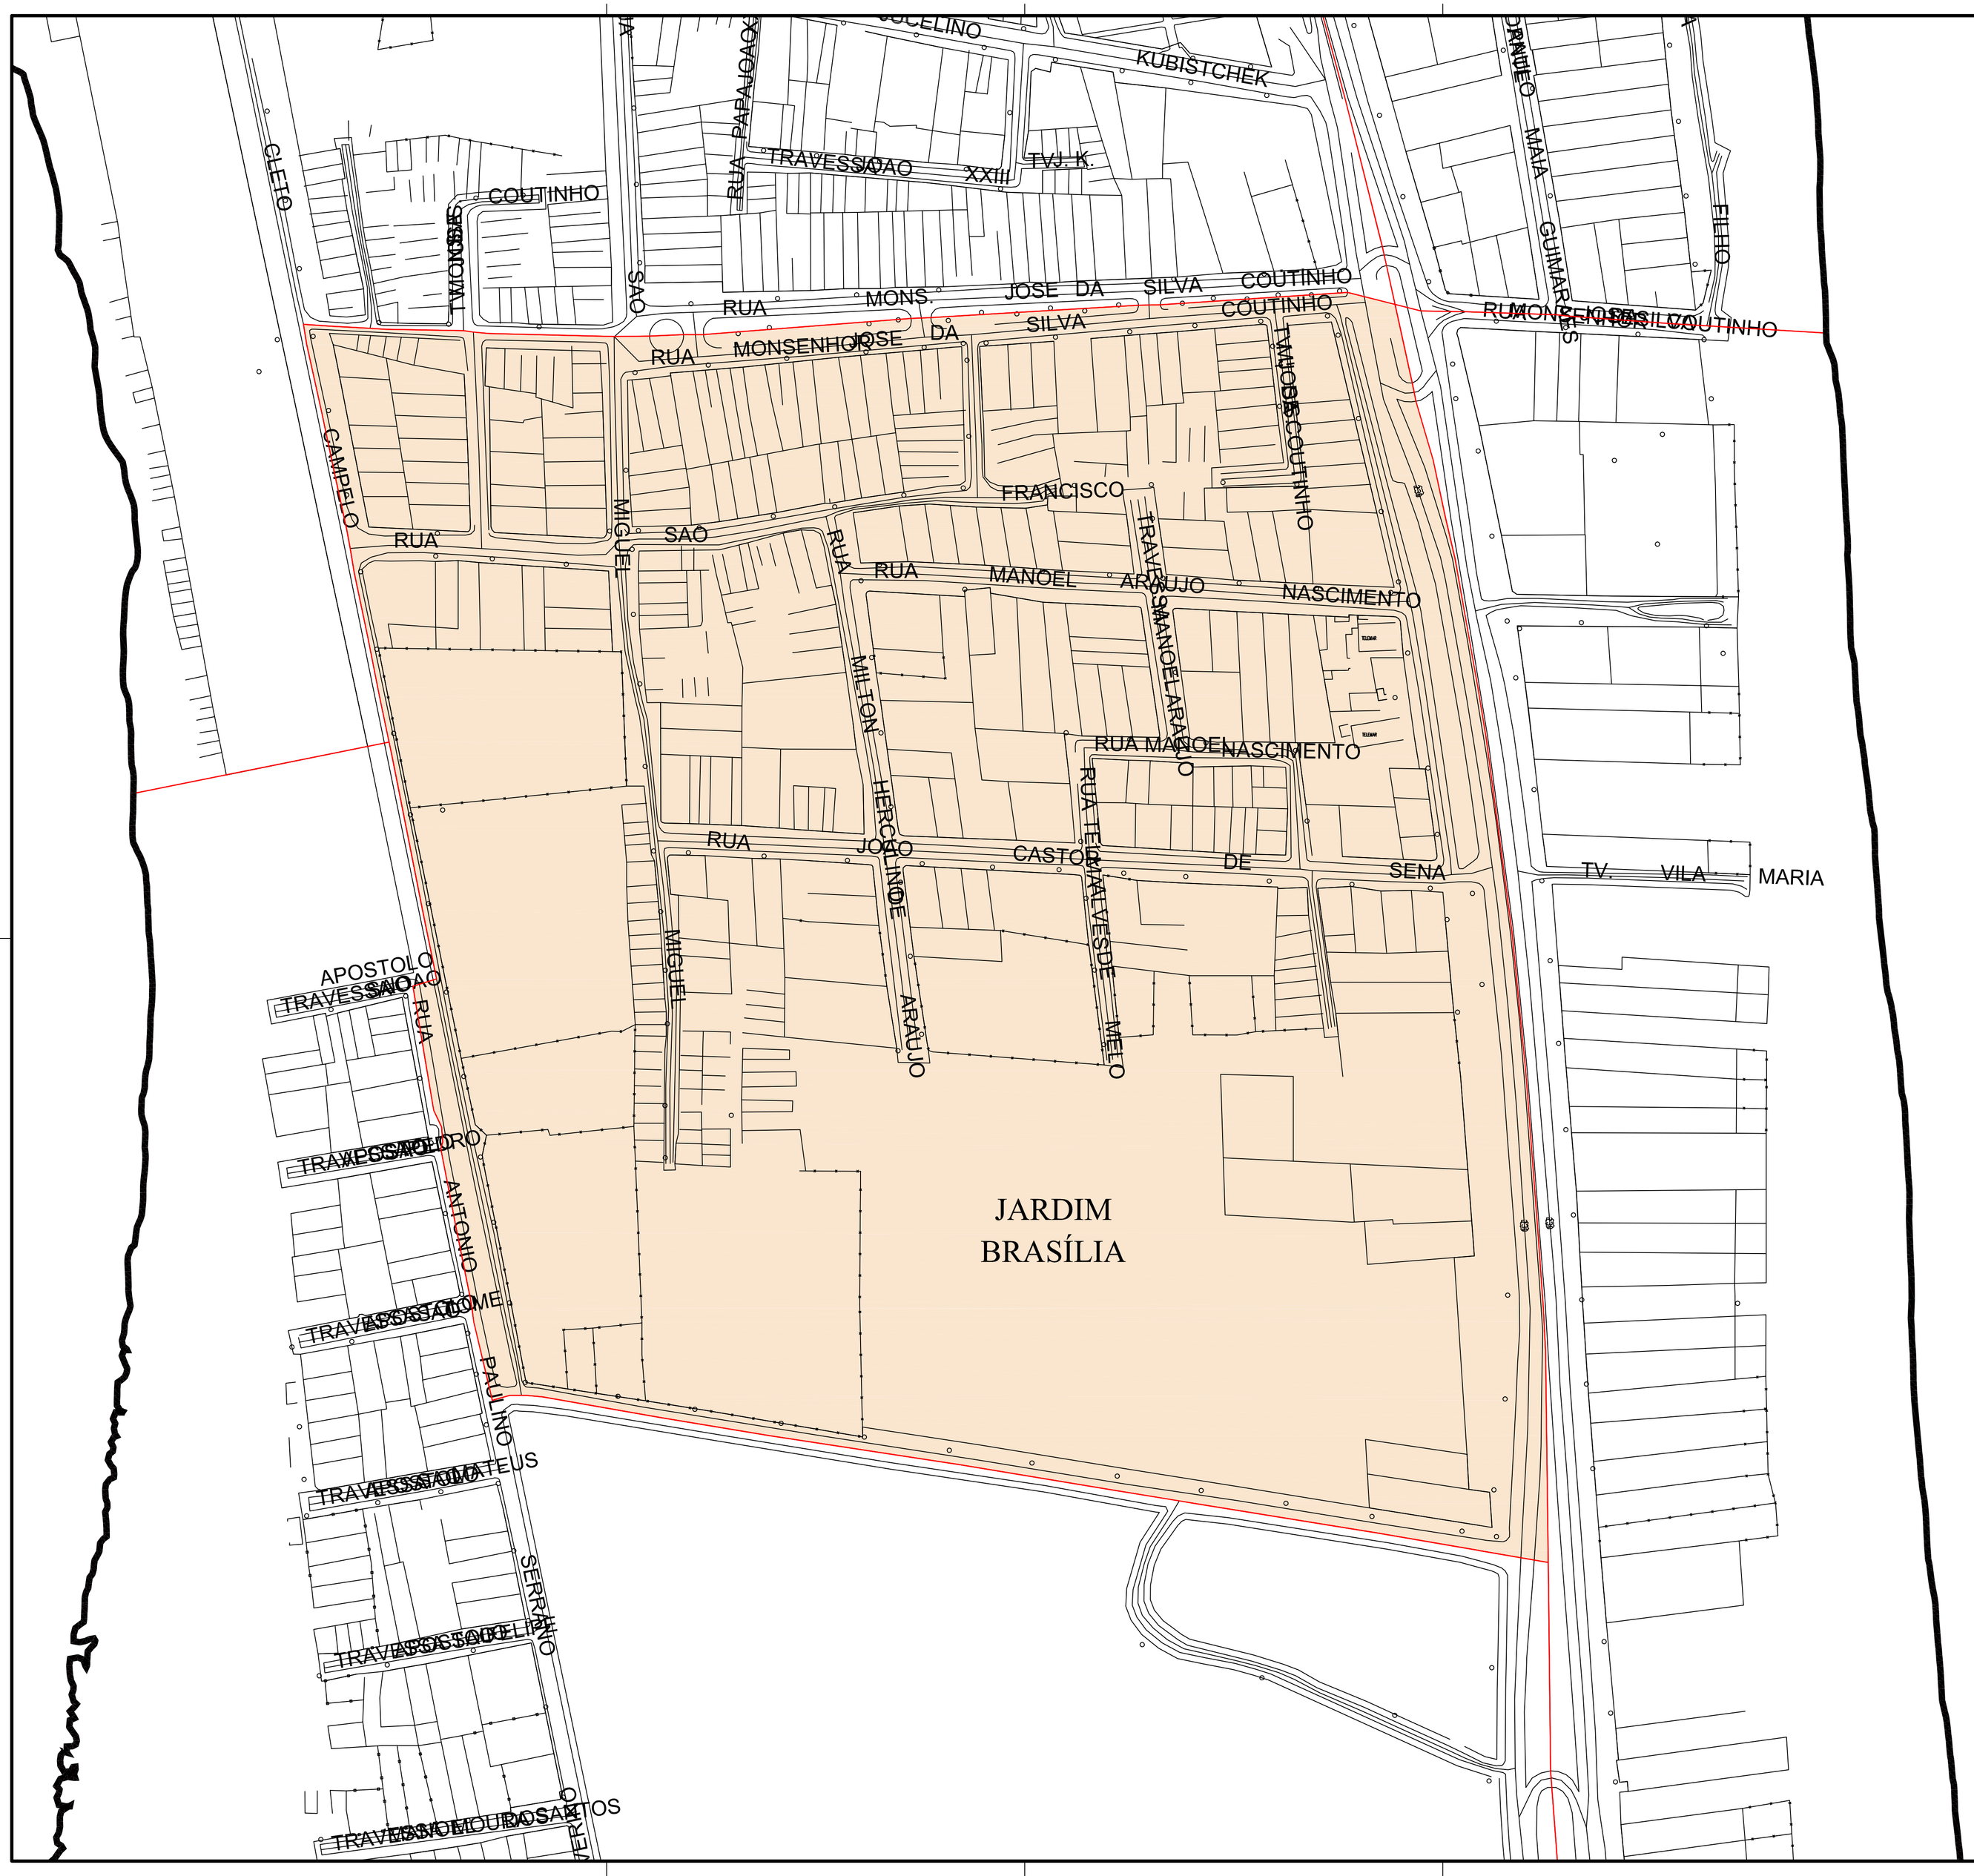

Localização do municipio

Localização do bairro dentro do municipio

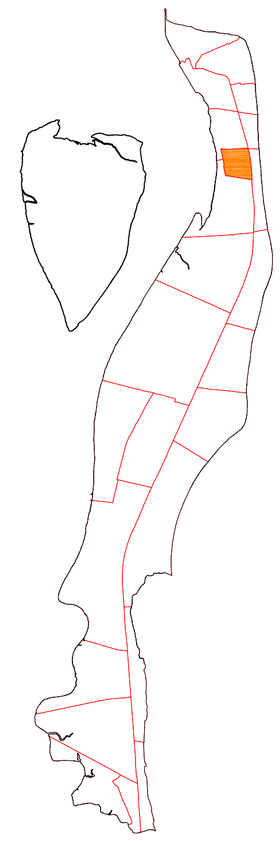

Convenções Cartográficas:

- Limite de bairro
- Limite do município

N
No Ne
O L
So Se
S

Prancha: 7/24	Projeto: Divisão de bairros
Escala: 1/1.500	Proprietário: Prefeitura Municipal de Cabedelo
	Local: Cabedelo-PB

Prefeitura Municipal
CABEDELO
A cidade que não sabe ser vencida

Desenho: Planta cadastral do bairro de Jardim Brasília	Áreas: 27,40 ha
Data: Março/2011	Responsável Técnico:
Parâmetros Cartográficos: Sistema de coordenadas plano-retangulares Sistema de projeção UTM, Fuso 25 Datum SAD69	Desenho: Thybério Luna Freire Cabral de Vasconcelos Tecnólogo em Geoprocessamento. CREA: 1604600420 Fontes de informações: Secretaria de Planejamento da Prefeitura Municipal de Cabedelo